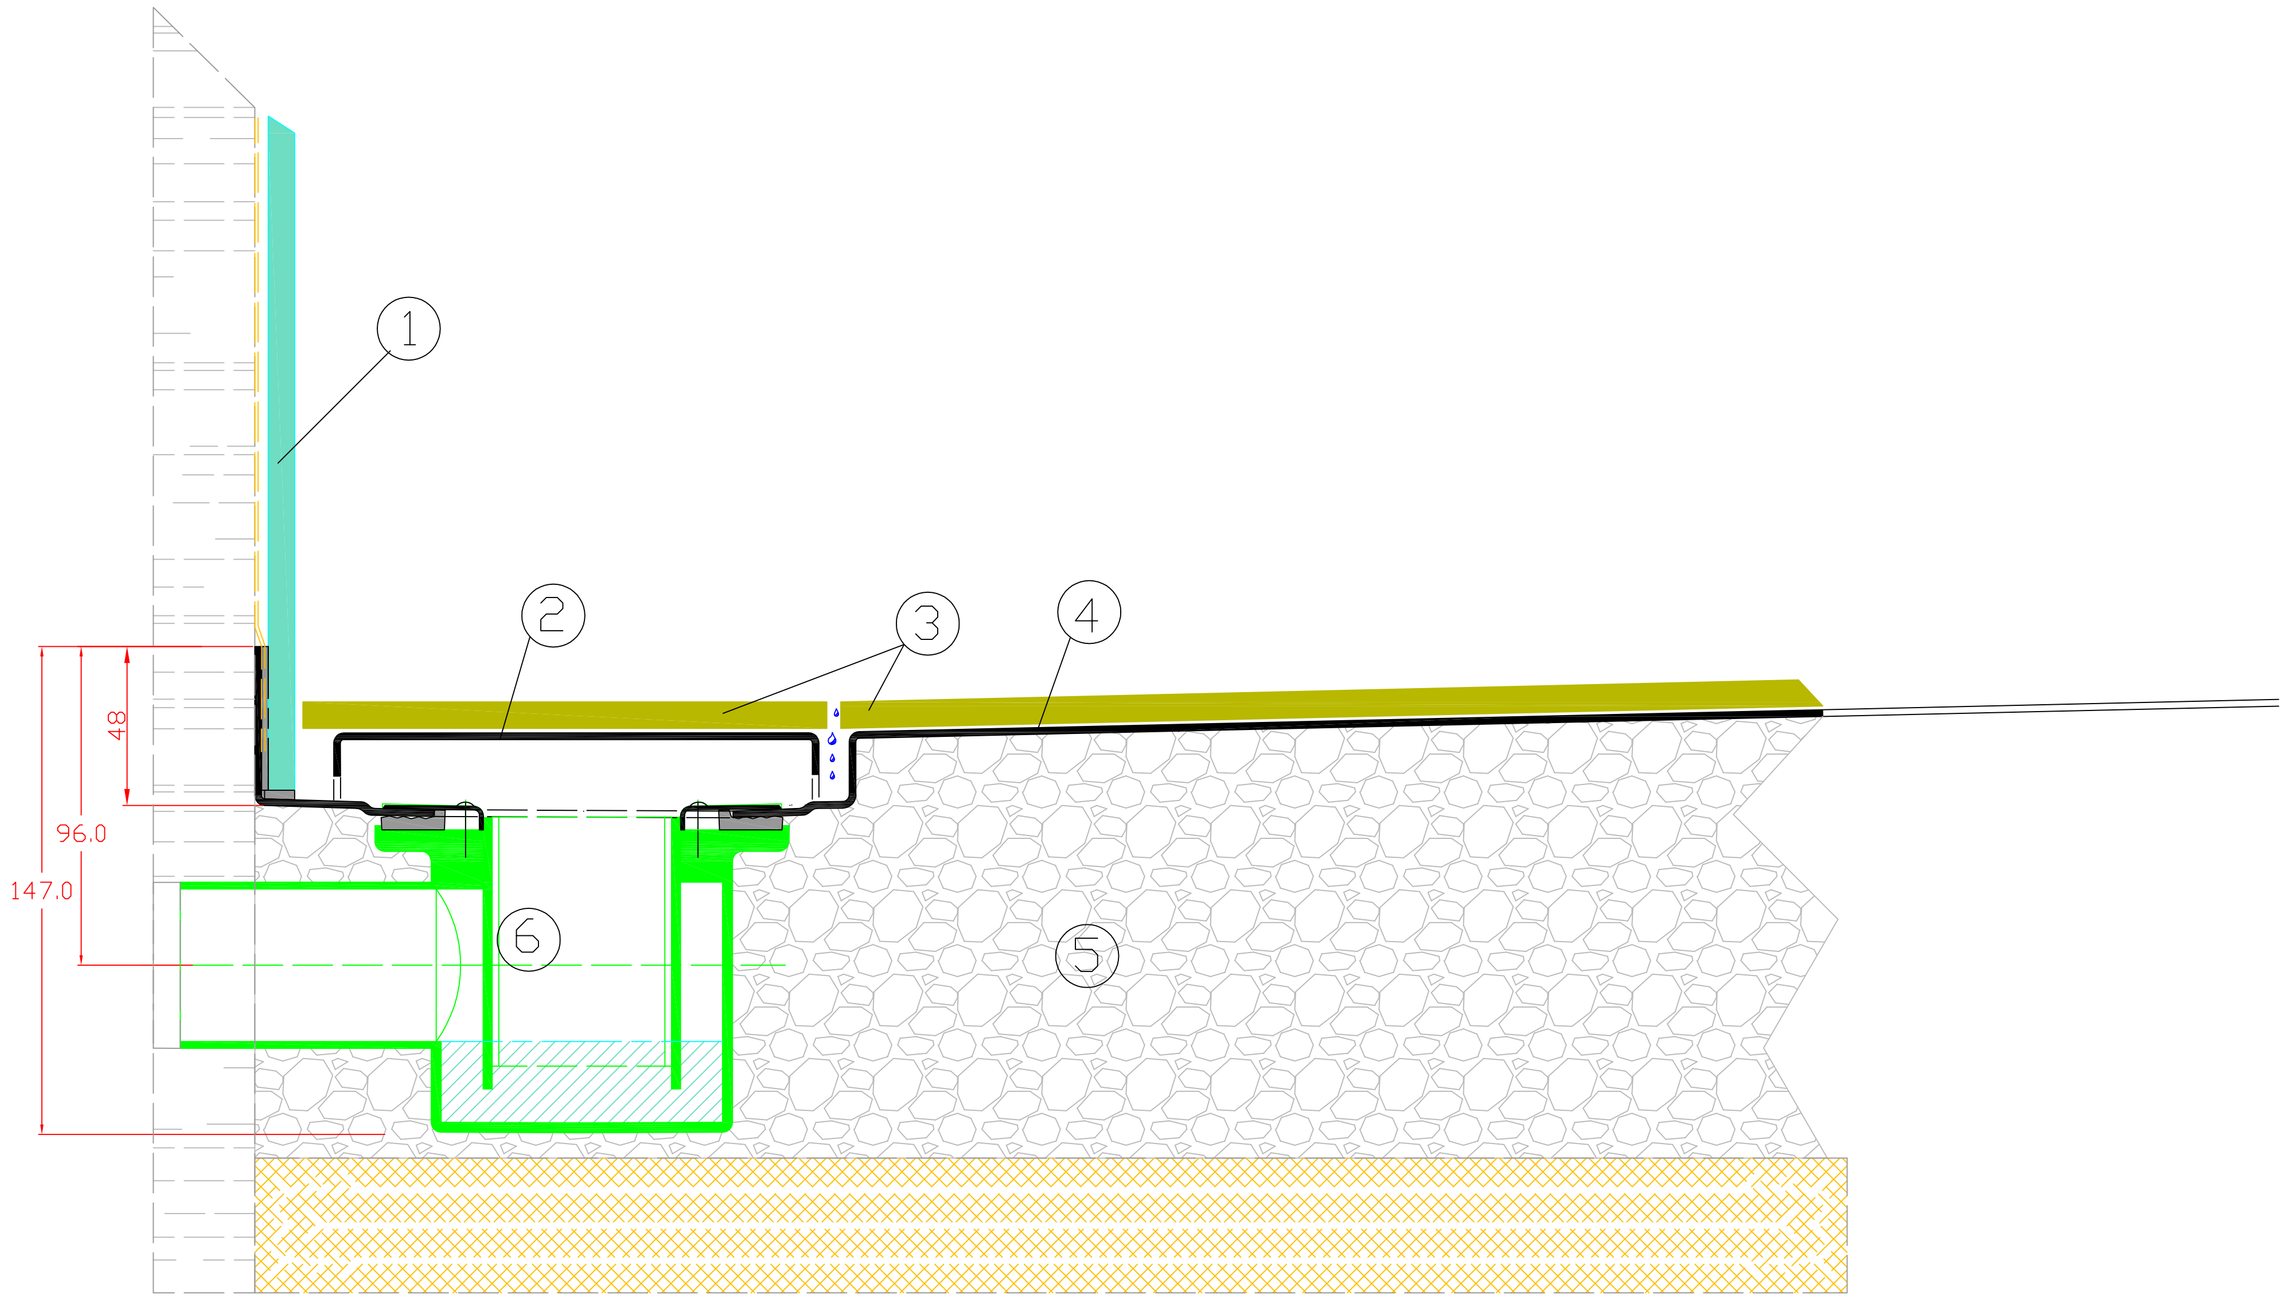

Verlegeshema

1. Glaswand, oder Fliese (Fliese nur mit Dichtanstrich)
2. abnehmbare Abfluss-Abdeckung
3. Bodenbelag (Fliese, Stein oder fugenfreie Schichtstoffplatte)
4. SafetyDrain Duschtasse
5. Bodenaufbau (Isolierung, Estrich, Dünnbettmörtel)
6. Abfluss (Sifon "Viega 6961", Entwässerung in ein 50er HT-Rohr)